


中国石油天然气股份有限公司大港油田分公司
(西4-8-3井场)勘测定界图

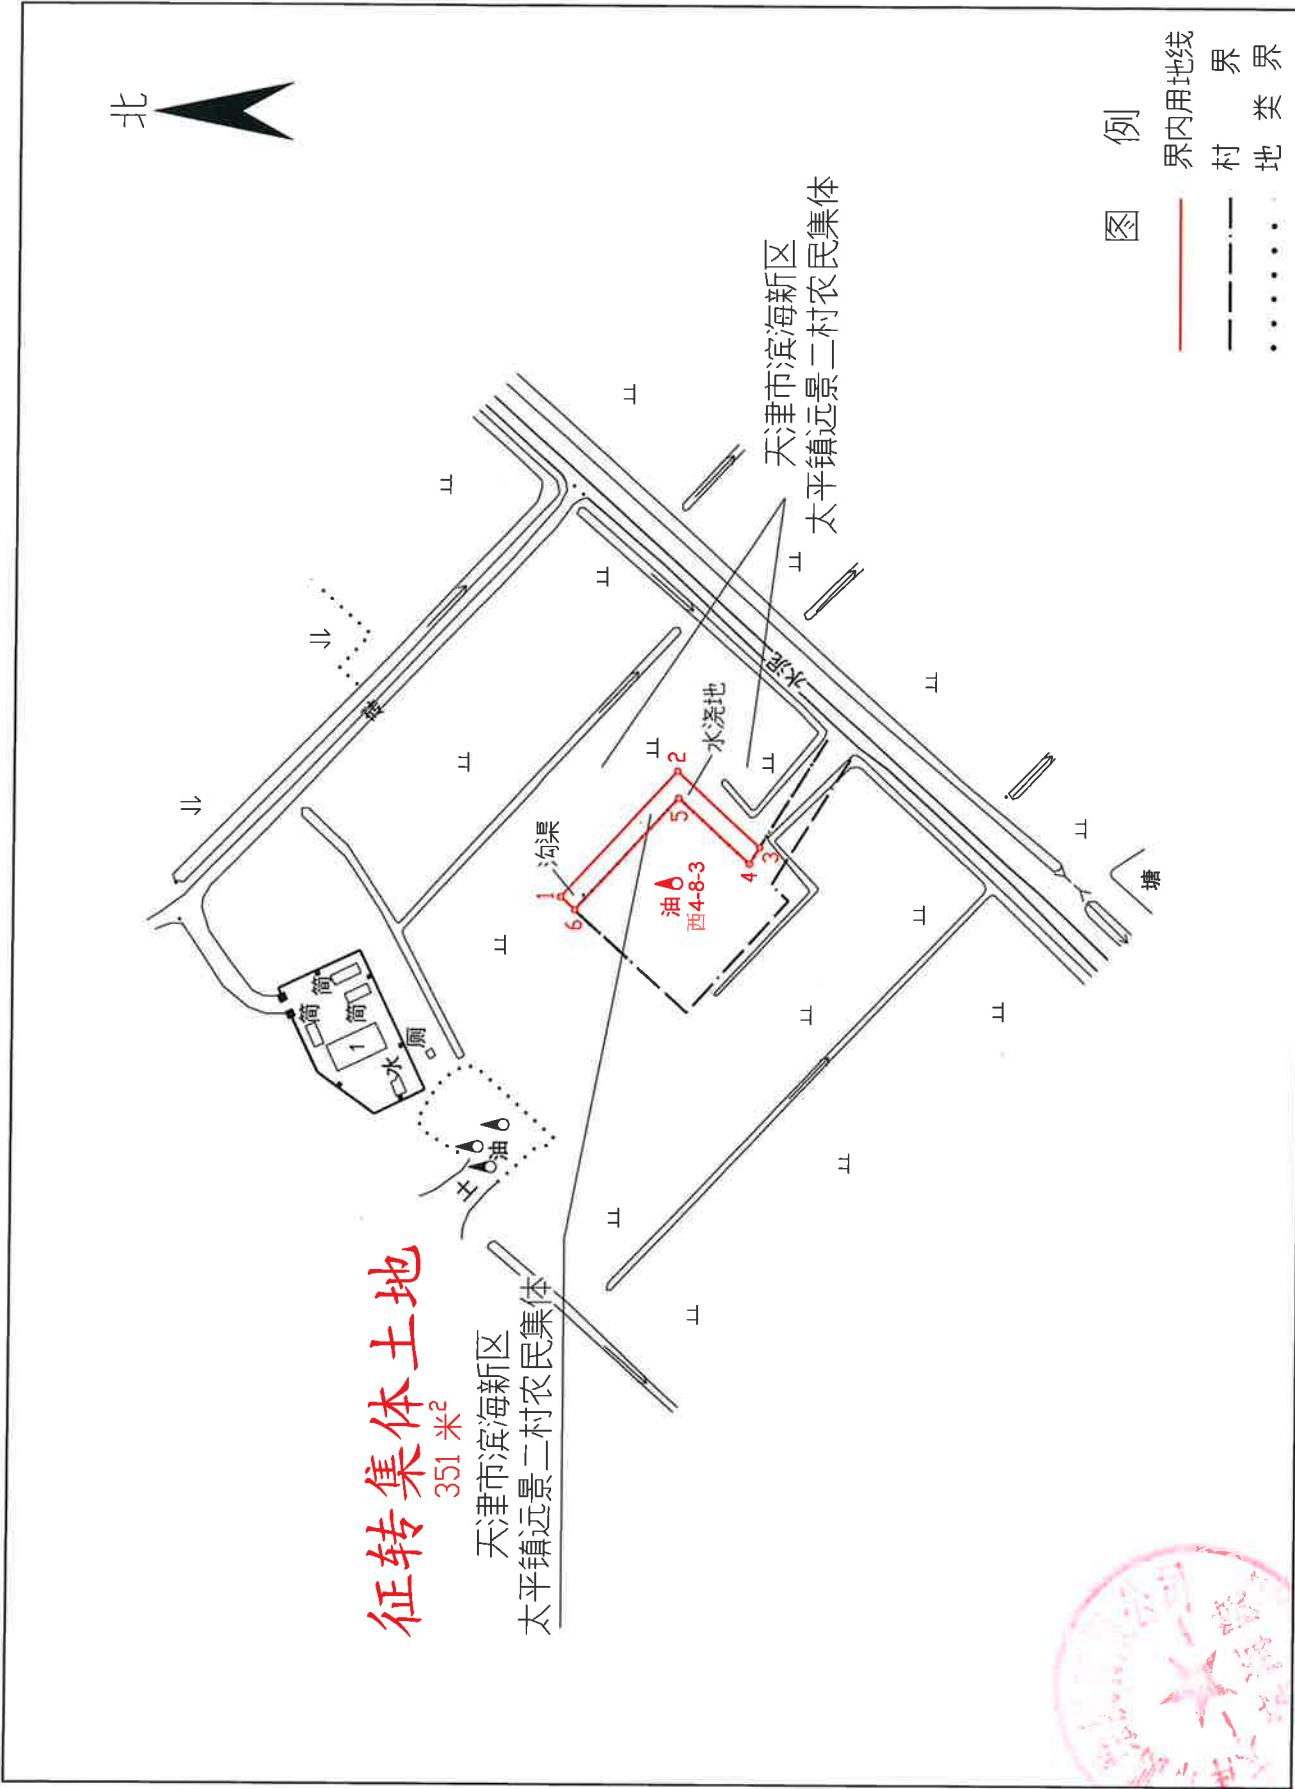

天津市测绘院有限公司 滨海院

2000天津市坐标系
2023年7月制图

1:2000

绘图:王冬冬 复核:夏春生 审核:宋 波